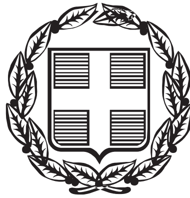


ΕΦΗΜΕΡΙΣ ΤΗΣ ΚΥΒΕΡΝΗΣΕΩΣ

ΤΗΣ ΕΛΛΗΝΙΚΗΣ ΔΗΜΟΚΡΑΤΙΑΣ

ΤΕΥΧΟΣ ΤΕΤΑΡΤΟ **Αρ. Φύλλου 177**

29 Μαρτίου 2000

ΠΕΡΙΕΧΟΜΕΝΑ

ΑΠΟΦΑΣΕΙΣ

ΑΠΟΦΑΣΕΙΣ

Αριθ. 1026427/2498/0010 (1)

Ανάκληση της αναγκαστικής απαλλοτρίωσης που κηρύχθηκε με την 1138009/10952/0010/21.12.98 (ΦΕΚ 56/Δ΄/4.2.1999) κοινή υπουργική απόφαση.

Ο ΥΦΥΠΟΥΡΓΟΣ ΟΙΚΟΝΟΜΙΚΩΝ –
Ο ΓΕΝΙΚΟΣ ΓΡΑΜΜΑΤΕΑΣ
ΥΠ. ΕΘΝΙΚΗΣ ΠΑΙΔΕΙΑΣ ΚΑΙ ΘΡΗΣΚΕΥΜΑΤΩΝ

Έχοντας υπόψη:

1. Τις διατάξεις της παραγρ. 1 του άρθρου 12 του Ν. Δ/τος 797/1971 «περί αναγκαστικών απαλλοτριώσεων», όπως ισχύουν.
2. Την 1138009/10952/0010/21.12.98 (ΦΕΚ 56/Δ΄/4.2.99) κοινή Υπουργική απόφαση, σχετικά με την κήρυξη αναγκαστικής απαλλοτρίωσης για την ανέγερση του Γυμνασίου - Λυκείου Εκάλης.
3. Το γεγονός ότι η έκταση αυτή δεν χρειάζεται για τον σκοπό για τον οποίο απαλλοτριώθηκε.
4. Την απόφαση 59/1.2.2000 του Δ.Σ. του Ο.Σ.Κ. για την άρση της απαλλοτρίωσης και την ανάκληση της 1138009/10952/21.12.1998 (ΦΕΚ 56/Δ΄/4.2.1999).
5. Την απόφαση ΣΤ5/5/1.2.2000 «Μεταβίβαση δικαιώματος υπογραφής με εντολή Υπουργού στον Γεν. Γραμματέα κ.λπ.».
6. Την 1107147/1239/0006Α/4.10.1996 (ΦΕΚ 922/Β΄/7.10.1996) κοινή απόφαση του Πρωθυπουργού και του Υπουργού Οικονομικών, σχετικά με ανάθεση αρμοδιοτήτων στους Υφυπουργούς Οικονομικών, αποφασίζουμε:

Ανακαλούμε την απαλλοτρίωση που κηρύχθηκε με την 1138009/10952/0010/21.12.1998 (ΦΕΚ 56/Δ΄/4.2.1999) κοινή Υπουργική απόφαση για την ανέγερση του Γυμνασίου - Λυκείου Εκάλης έκτασης εμβαδού 4.800 $μ^2$, που βρίσκεται στη Κοινότητα της Εκάλης, νομού Αττικής επί της οδού Τσαρτίλη και φαίνεται με κλίμακα 1:500 και με τα στοιχεία Α-Β-Γ-Δ-Α στο από Ιουλίου 1996 και με αριθμό 1233 κτηματολογικό διάγραμμα - πίνακα, τα οποία έχει συντάξει ο Τοπ. Μηχ/κός Γεώργιος Μορφόπουλος και έχει θεωρήσει για τη Διεύθυνση Γηπέδων του Οργανισμού Σχολικών Κτιρίων ο Γεώργιος Μορφόπουλος, γιατί η έκταση αυτή δεν πρόκειται να χρησιμοποιηθεί για τον σκοπό που απαλλοτριώθηκε.

Η απόφαση αυτή να δημοσιευθεί στην Εφημερίδα της Κυβερνήσεως.

Αθήνα, 21 Μαρτίου 2000

Ο ΥΦΥΠΟΥΡΓΟΣ
Γ. ΔΡΥΣ

Ο Γενικός Γραμματέας
Υπ. Εθνικής Παιδείας και Θρησκευμάτων
ΑΓΓ. ΖΗΣΙΜΟΠΟΥΛΟΣ

Αριθ. 1021844/2008/Β0010 (2)

Καθορισμός των ορίων αιγιαλού και δημιουργία ζώνης παραλίας στη θέση Πάλιουρα Δήμου Επανωμής μπροστά από ιδιοκτησία Δήμου Επανωμής.

Ο ΥΠΟΥΡΓΟΣ ΟΙΚΟΝΟΜΙΚΩΝ

Έχοντας υπόψη:

1. Τις διατάξεις του Ν. 3200/55 «Περί διοικητικής αποκεντρώσεως», όπως αυτές τροποποιήθηκαν και ισχύουν σήμερα με τα Ν.Δ. 532/79, Β.Δ. 704/70, Β.Δ. 705/70, Β.Δ. 192/72, Π.Δ. 71/84, Π.Δ. 347/86, Ν. 2026/92 και Π.Δ. 97/93.
2. Τις διατάξεις του Α.Ν. 2344/40 «Περί αιγιαλού και παραλίας», όπως έχουν τροποποιηθεί και συμπληρωθεί μεταγενέστερα.
3. Τις διατάξεις του άρθρου 20 του Ν. 719/77 «Περί του τρόπου σύνταξης τοπογραφικών υψομετρικών διαγραμμάτων από ιδιώτες μηχανικούς κ.λπ.».
4. Τις διατάξεις του Ν.Δ. 439/70 «Περί συμπληρώσεως των διατάξεων περί αιγιαλού».
5. Τις διατάξεις του άρθρου 100 του Π.Δ. 284/88 «Περί συγκροτήσεως μεταξύ άλλων και της Επιτροπής καθορισμού ορίων αιγιαλού και παραλίας και θέσεων αμμοληψίας.
6. Την αριθ. 1078204/927/0006Α/6.8.92 κοινή Υπουργική απόφαση των Υπουργών Προεδρίας και Οικονομικών, με την οποία διατηρείται σε ισχύ η Επιτροπή καθορισμού ορίων αιγιαλών και θέσεων αμμοληψίας.
7. Τις διατάξεις του άρθρου 19 παρ. 5 του Ν.Δ. 2344/95, του άρθρου 52 παρ. 6 του Ν. 2218/94, του άρθρου 4 παρ. 7 του Ν. 2240/94, δυνάμει των οποίων αρμοδιότητες του Υπουργείου Οικονομικών που είχαν μεταβιβασθεί σε Νομάρχες ανήκουν στον Περ/κό Δ/ντή, σε συνδυασμό με αυτές του άρθρου 14 παρ. 2 του Ν. 2399/96 με τις οποίες προβλέπεται η κατάργηση των θέσεων των Περιφερειακών Δ/ντών, οι αρμοδιότητες πλέον του οποίου περιήλθαν στον Γενικό Γραμματέα της Περιφέρειας και ασκούνται από τον Αναπληρωτή Περιφερειακό Δ/ντή.

8. Τις διατάξεις του τέταρτου εδαφίου της παραγράφου 2 του άρθρου 1 και της παρ. 6 του ιδίου άρθρου του Ν. 2503/97 «Διοίκηση, οργάνωση στελέχωση της Περιφέρειας, ρύθμιση θεμάτων για την Τοπική Αυτοδιοίκηση και άλλες διατάξεις (ΦΕΚ 107/Α΄), σύμφωνα με τις οποίες οι περιφερειακές Υπηρεσίες του Υπουργείου Οικονομικών, που συγκροτούσαν την Περιφερειακή Διοίκηση του Νομού ή Νομαρχίας, δεν υπήχθησαν στην ενιαία οργανική μονάδα της Περιφέρειας, ούτε καταργήθηκαν αλλά αποτελούν από 1.9.97 Υπηρεσίες του Υπουργείου Οικονομικών.

9. Την 1087903/1481/0006Β/28.8.1997 απόφαση του Υπουργού Οικονομικών «Περί μεταβίβασης αρμοδιοτήτων του Υπουργού Οικονομικών στους Προϊσταμένους των Περιφερειακών Υπηρεσιών του Υπουργείου Οικονομικών πλην ΓΛΚ και ΓΧΚ.

10. Την από 22 Ιουνίου 1999 έκθεση της κατά το άρθρο 100 του ΠΔ 284/88 αρμόδιας Επιτροπής καθορισμού των ορίων του αιγιαλού και παραλίας για τον καθορισμό ορίων αιγιαλού και δημιουργία ζώνης παραλίας στη θέση Πάλιουρα Δήμου Επανωμής μπροστά από ιδιοκτησία Δήμου Επανωμής.

11. Το από έτος 1999 τοπογραφικό και υψομετρικό διάγραμμα κλίμακας 1:500 αποτελούμενο από (1) πινακίδα που συντάχθηκε από την πολιτικό Μηχανικό Μαρία Σχοινά και το οποίο ελέχθηκε και θεωρήθηκε νομότυπα από την Κτηματική Υπηρεσία Θεσ/νίκης την 14.6.1999 και συνοδεύει την έκθεση της προαναφερόμενης Επιτροπής.

12. Το με αριθμ. πρωτ. 544.5/782/99/21.10.1999 έγγραφο του ΓΕΝ, με το οποίο συμφωνεί με τα καθορισθέντα από την Επιτροπή όρια, αποφασίζουμε:

Επικυρώνουμε την από 22.6.99 Έκθεση της κατά το άρθρο 100 του Π.Δ. 284/88 αρμόδιας Επιτροπής περί χάραξης των ορίων αιγιαλού και δημιουργία ζώνης παραλίας στη θέση Πάλιουρα Δήμου Επανωμής Ν. Θεσ/νίκης καθώς επίσης και το από έτος 1999 σχετικό με την χάραξη τοπογραφικό υψομετρικό διάγραμμα κλίμακας 1:500 σε (1) πινακίδα που συντάχθηκε από την Πολιτικό Μηχανικό Μαρία Σχοινά και το οποίο ελέγχθηκε και θεωρήθηκε την 14.6.99 νομότυπα από την Κτηματική Υπηρεσία Θεσσαλονίκης.

Στο Τοπογραφικό διάγραμμα καθορίσθηκε από την αρμόδια Επιτροπή όπως πιο πάνω αναφέρεται η οριογραμμή του αιγιαλού με κόκκινη συνεχόμενη πολυγωνική γραμμή και με στοιχεία 1, 2, 3, 4, 5, 6, 7, της οποίας οι κορυφές εξασφαλίζονται με συντεταγμένες του Κρατικού δικτύου.

Την οριογραμμή της παραλίας με κίτρινη συνεχόμενη πολυγωνική γραμμή και με στοιχεία Γ, 2', 3', 4', 5', 6', 7' της οποίας οι κορυφές εξασφαλίζονται με συντεταγμένες του Κρατικού δικτύου.

Επίσης καθόρισε ζώνη παραλίας πλάτους 10 μέτρων επειδή δεν εξυπηρετούνται οι σκοποί της παρ. 1 του άρθρου 7 του Α.Ν. 2344/40.

Η παρούσα απόφαση μαζί με την έκθεση και το διάγραμμα της Επιτροπής να δημοσιευθούν στην Εφημερίδα της Κυβερνήσεως.

Αθήνα, 14 Μαρτίου 2000

Με εντολή Υπουργού
Ο Γενικός Γραμματέας
ΧΑΡΗΣ ΑΛΑΜΑΝΟΣ

ΕΚΘΕΣΗ

Της Επιτροπής Καθορισμού των οριογραμμών αιγιαλού - παραλίας - παλαιού αιγιαλού, σύμφωνα με τις διατάξεις του άρθρου 74 Π.Δ. 636/1977.

Καθορισμός για πρώτη φορά των ορίων αιγιαλού - παραλίας - παλαιού αιγιαλού στην περιοχή «Πάλιουρα» Δήμου Επανομής, μπροστά από ιδιοκτησία Δήμου Επανομής.

Θεσσαλονίκη, 22 Ιουνίου 1999, οι υπογεγραμμένοι:

1. Παναγιώτης Χαπιζάνης, Τοπογράφος Μηχανικός με Α' βαθμό, νόμιμος αναπληρωτής του Προϊσταμένου της Κτηματικής Υπηρεσίας Ν. Θεσ/νίκης, ως πρόεδρος, του τακτικού μέλους κωλυομένου.

2. Ευστράτιος Μπανακάκης, Τοπογράφος Μηχανικός με Α' βαθμό, υπάλληλος της Κτηματικής Υπηρεσίας Θεσ/νίκης, μηχανικός Δημοσίου ως μέλος και,

3. Αθανάσιος Σύρρας, Υποπλοίαρχος Λ.Σ., νόμιμος αναπληρωτής Λιμενάρχη Θεσ/νίκης, ως μέλος, του τακτικού μέλους κωλυομένου,

που αποτελούμε την Επιτροπή Καθορισμού των ορίων αιγιαλού - παραλίας, δυνάμει του άρθρου 74 Π.Δ. 636/77, του άρθρου 100 Π.Δ. 284/1988 και της αριθ. 1030432/ 329/98 Απόφασης Γενικού Διευθυντού Δημόσιας Περιουσίας και Εθνικών Κληροδοτημάτων Υπουργείου Οικονομικών, που συγκλήθηκε ύστερα από την αρ. πρωτ. 1829/ 5.5.99 πρόσκληση του Προέδρου της, μετά από αυτοψία στην προαναφερθείσα τοποθεσία την 14.5.99 και αφού λάβαμε υπόψη:

1. Την από 29.4.99 αίτηση Αρχελάου Δούλμπερη για καθορισμό αιγιαλού στη θέση «Πάλιουρα» Δήμου Επανομής.

2. Το από Απρίλιο 1999 Τοπογραφικό και Υψομετρικό Διάγραμμα, που συντάχθηκε σε 1 πινακίδα με κλίμακα 1:500 από την Πολιτικό Μηχανικό Μαρία Σχοινά, ελέγχθηκε και θεωρήθηκε νομότυπα από την Κτηματική Υπηρεσία Θεσ/νίκης την 14.6.1999, όπως ορίζει το αριθ. 1124059/ 19464/2.12.1997 έγγραφο της Γενικής Διεύθυνσης Δημόσιας Περιουσίας και Εθνικών Κληροδοτημάτων του Υπουργείου Οικονομικών.

3. Τις διατάξεις του Α.Ν. 2344/40, όπως τροποποιήθηκαν μεταγενέστερα και τη σχετική Δικαστηριακή και Διοικητική Νομολογία.

4. Την αντίληψη που σχηματίστηκε από την επιτόπια επίσκεψη για το πλάτος της βρεχόμενης ζώνης της ξηράς και άλλων συναφών στοιχείων, δηλαδή:

α) τη μορφολογία της περιοχής και την κατάσταση της ακτής, β) την κατάσταση του θαλάσσιου χώρου, και γ) τις επικρατούσες καιρικές συνθήκες.

5. Την υφιστάμενη στην περιοχή Οριστική Διανομή της Τοπογραφικής Υπηρεσίας του Υπουργείου Γεωργίας.

6. Την από 14.5.99 Έκθεση Εφαρμογής Τίτλου και συγκεκριμένα του τεμαχίου 1517 Ο.Δ. Επανομής, ιδιοκτησίας της Κοινότητας (ήδη Δήμου) Επανομής, καθώς και το γεγονός ότι ο καθορισμός γίνεται εις βάρος του προαναφερθέντος τεμαχίου του Δήμου με συνέπεια να μην υφίσταται παλαιός αιγιαλός, αποφασίζουμε:

1. Καθορίζουμε στο παραπάνω Τοπογραφικό Διάγραμμα:


α) Την οριογραμμή του αιγιαλού με κόκκινη, συνεχή, πολυγωνική γραμμή 1,2,3,4,5,6,7, της οποίας οι κορυφές εξασφαλίζονται από το Κρατικό Τριγωνομετρικό Δίκτυο.


β) Την οριογραμμή της παραλίας με κίτρινη, συνεχή, πολυγωνική γραμμή 1 ',2', 3΄ 4' ,5΄ 6', 7', της οποίας οι κορυφές εξασφαλίζονται από το Κρατικό Τριγωνομετρικό Δίκτυο.


2. Καθορίζουμε ζώνη παραλίας πλάτους 10 μέτρων, επειδή δεν εξυπηρετούνται οι σκοποί της παρ. 1 του άρθρου 7 του Α.Ν. 2344/40.

Η Επιτροπή

Ο Πρόεδρος	Τα μέλη
Π. ΧΑΠΙΖΑΝΗΣ	ΕΥΣΤΡ. Α. ΜΠΑΝΑΚΑΚΗΣ
	ΑΘ. ΣΥΡΡΑΣ

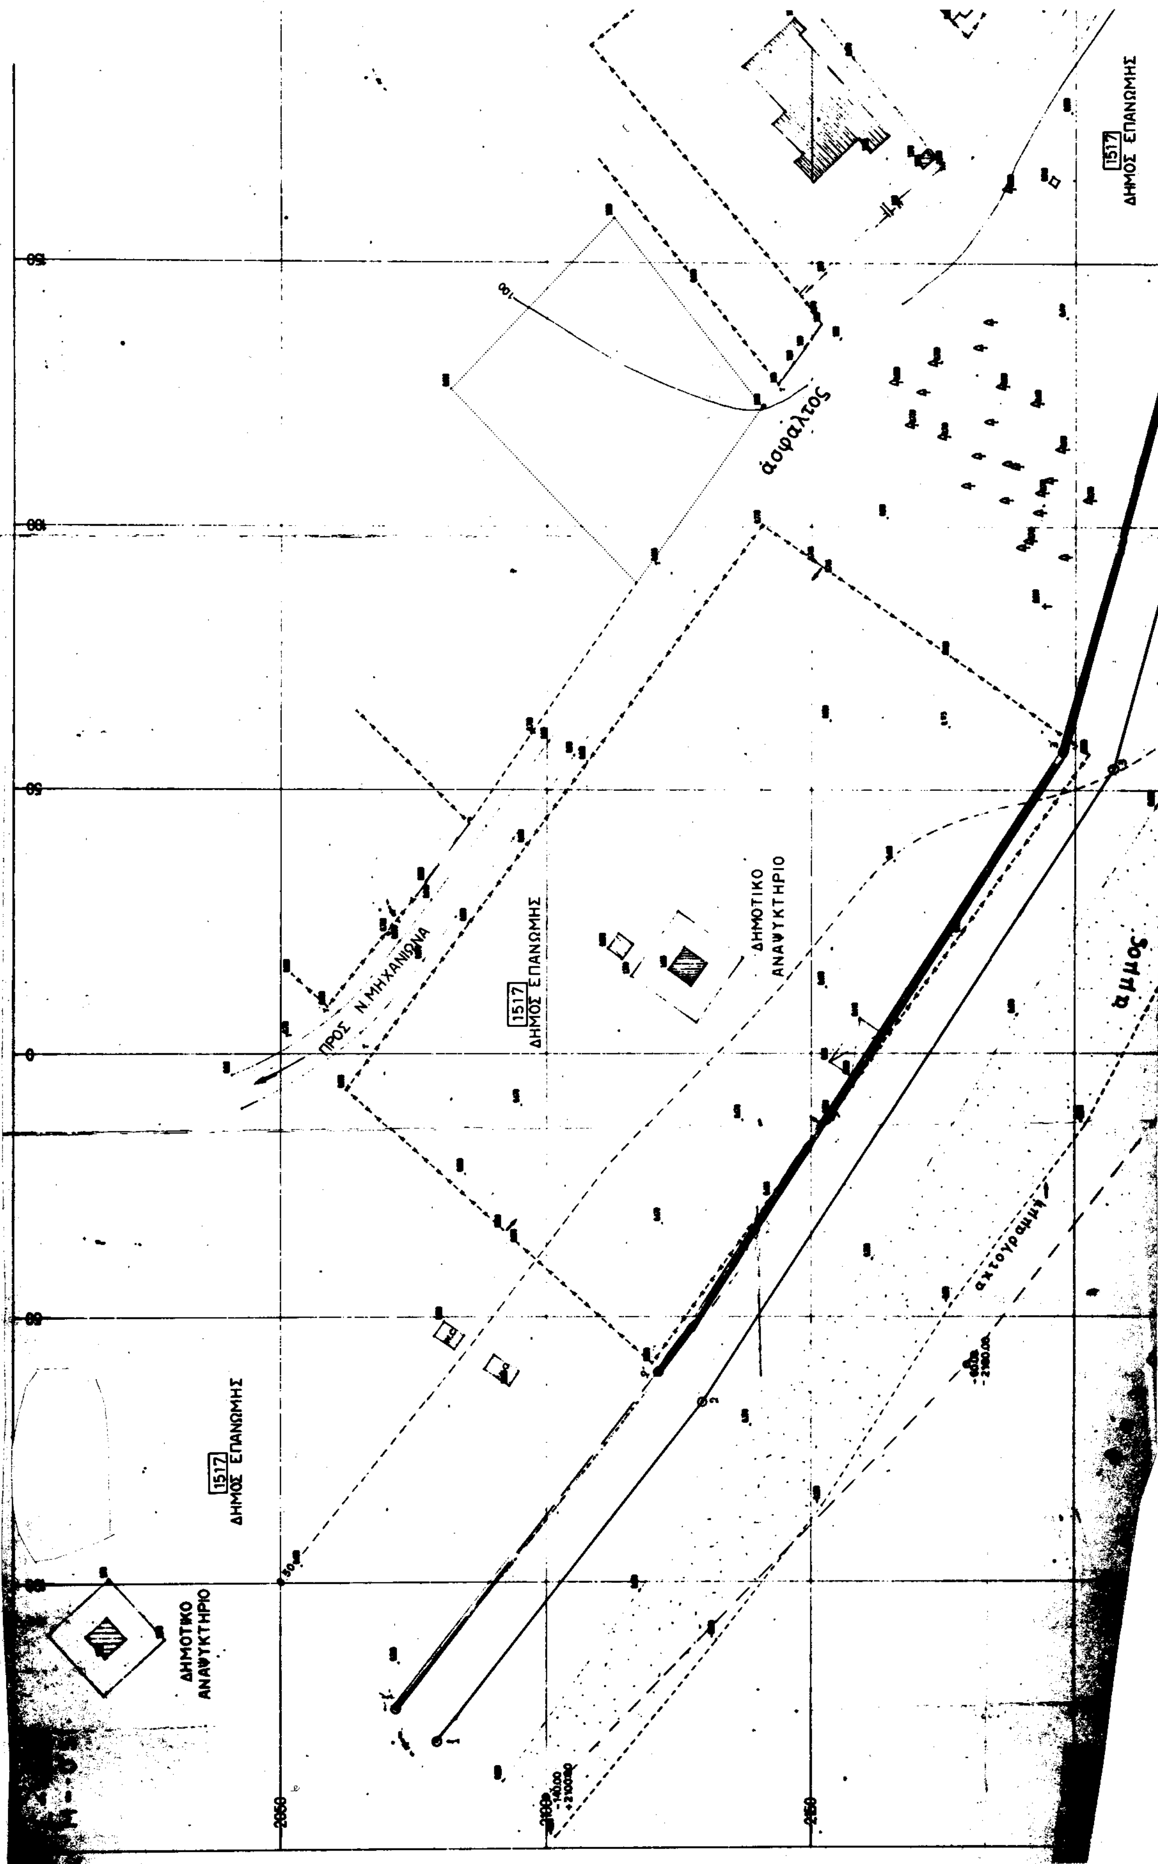
1517
ΔΗΜΟΣ ΕΠΑΝΩΜΗΣ
άσφαλτος
1517
ΔΗΜΟΣ ΕΠΑΝΩΜΗΣ
ΔΗΜΟΤΙΚΟ
ΑΝΑΨΥΚΤΗΡΙΟ
ΠΡΟΣ Ν. ΜΗΧΑΝΙΩΝΑ
άμμος
ακτογραμμή
1517
ΔΗΜΟΣ ΕΠΑΝΩΜΗΣ
ΔΗΜΟΤΙΚΟ
ΑΝΑΨΥΚΤΗΡΙΟ

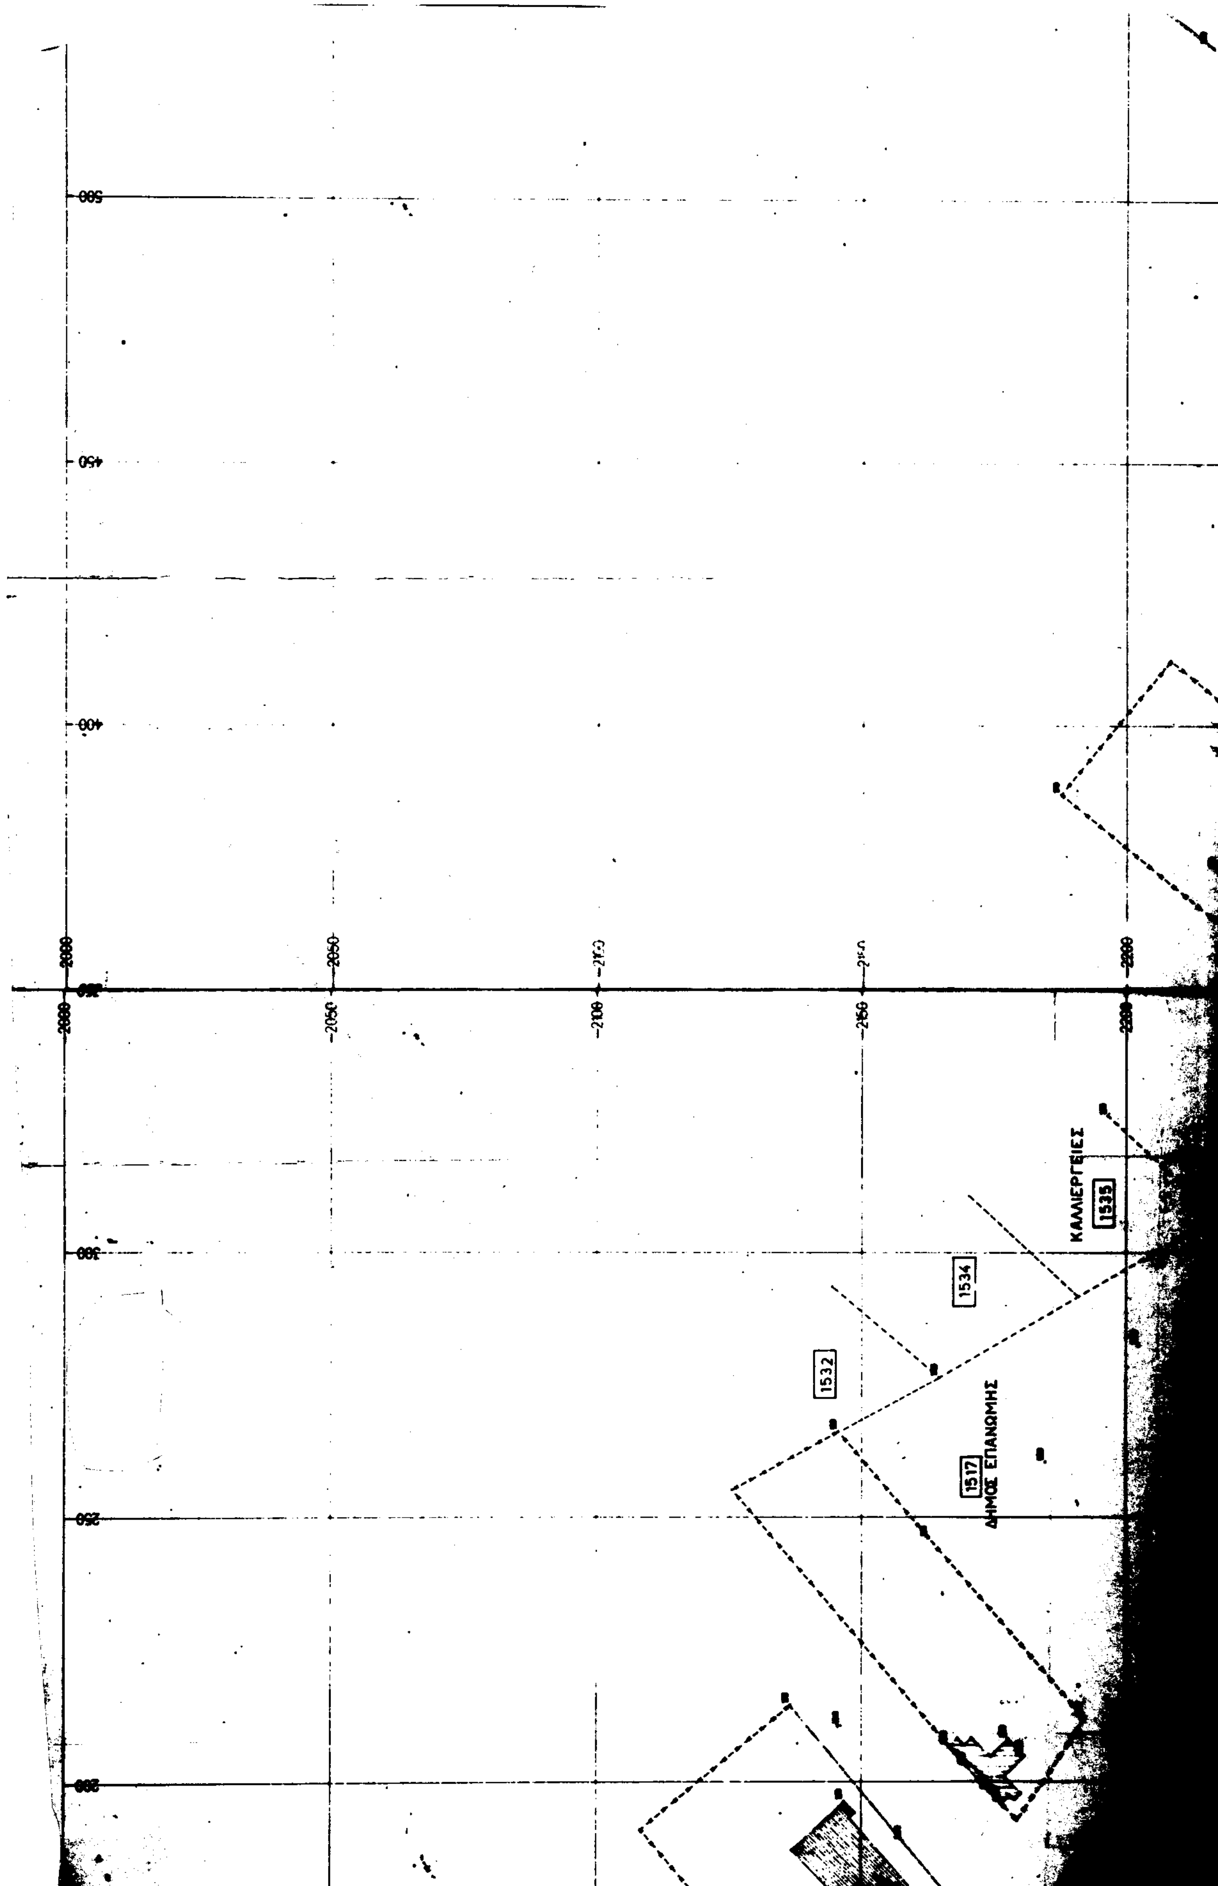
500
450
400
2000
2050
2100
2150
2200
1535
ΚΑΛΛΙΕΡΓΕΙΕΣ
1534
1532
1517
ΔΗΜΟΣ ΕΠΑΝΩΜΗΣ
300
250
200

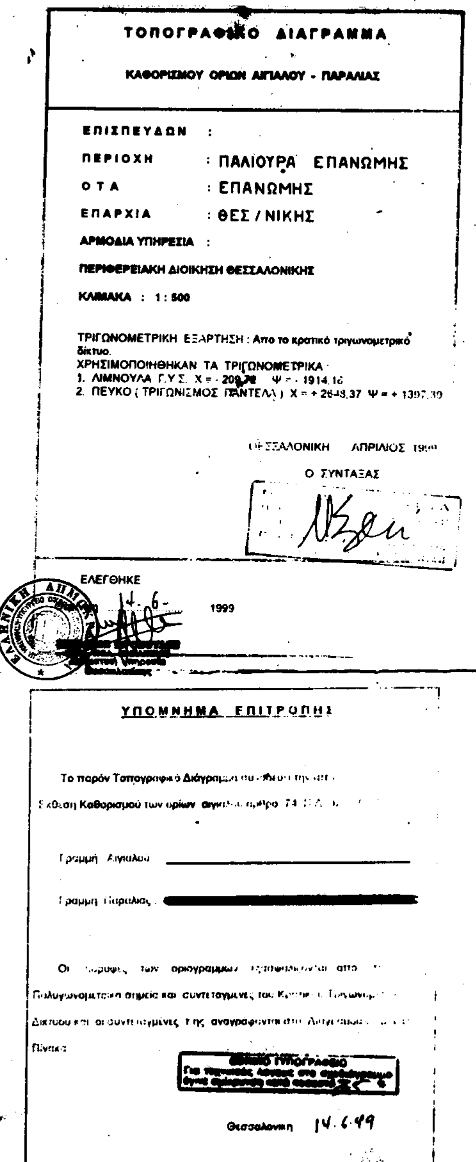

ΤΟΠΟΓΡΑΦΙΚΟ ΔΙΑΓΡΑΜΜΑ

ΚΑΘΟΡΙΣΜΟΥ ΟΡΙΩΝ ΑΙΓΙΑΛΟΥ - ΠΑΡΑΛΙΑΣ

ΕΠΙΣΠΕΥΔΩΝ :
ΠΕΡΙΟΧΗ : ΠΑΛΙΟΥΡΑ ΕΠΑΝΩΜΗΣ
ΟΤΑ : ΕΠΑΝΩΜΗΣ
ΕΠΑΡΧΙΑ : ΘΕΣ / ΝΙΚΗΣ
ΑΡΜΟΔΙΑ ΥΠΗΡΕΣΙΑ :
ΠΕΡΙΦΕΡΕΙΑΚΗ ΔΙΟΙΚΗΣΗ ΘΕΣΣΑΛΟΝΙΚΗΣ
ΚΛΙΜΑΚΑ : 1 : 500

ΤΡΙΓΩΝΟΜΕΤΡΙΚΗ ΕΞΑΡΤΗΣΗ : Απο το κρατικό τριγωνομετρικό δίκτυο.
ΧΡΗΣΙΜΟΠΟΙΗΘΗΚΑΝ ΤΑ ΤΡΙΓΩΝΟΜΕΤΡΙΚΑ :
1. ΛΙΜΝΟΥΛΑ Γ.Υ.Σ. Χ = - 209,78 Ψ = - 1914,16
2. ΠΕΥΚΟ (ΤΡΙΓΩΝΙΣΜΟΣ ΠΑΝΤΕΛΑ) Χ = + 2648,37 Ψ = + 1397,39

ΘΕΣΣΑΛΟΝΙΚΗ ΑΠΡΙΛΙΟΣ 1999

Ο ΣΥΝΤΑΞΑΣ

ΕΛΕΓΘΗΚΕ
14-6- 1999

ΥΠΟΜΝΗΜΑ ΕΠΙΤΡΟΠΗΣ

Το παρόν Τοπογραφικό Διάγραμμα συνοδεύει την από
Έκθεση Καθορισμού των ορίων αιγιαλού - παραλίας 74

Γραμμή Αιγιαλού

Γραμμή Παραλίας

Οι κορυφές των οριογραμμών εξαρτώνται από
Πολυγωνομετρικά σημεία και συντεταγμένες του Κρατικού Τριγωνομετρικού
Δικτύου και οι συντεταγμένες της αναγράφονται στον Αναλυτικό
Πίνακα

Θεσσαλονίκη 14.6.99

θάλασσα
όριο τεμαχίου 1512
ακτογραμμή
ΧΕΡΣΟΛΕΙΒΑΔΟ
+105.00 -2250.00
ΓΡΑΜΜΗ ΑΠΟΤΥΠΩΣΗΣ ΘΑΛΑΣΣΑΣ ΤΟ ΕΤΟΣ 1936 ΥΠΟ ΤΗΣ Τ.Υ.Ν.Γ.
+0.50 -2250.00
άμμος
θάλασσα
150
100
50
0
50
100
150
2250
2300
2350
2400

1540
ΚΑΛΛΙΕΡΓΕΙΑ
ΤΑΒΕΡΝΑ
ΤΣΑΠΟΓΑ
1537
1535
ΚΑΛΛΙΕΡΓΕΙΕΣ
1517
ΔΗΜΟΣ ΕΠΑΝΩΜΗΣ
ΝΩΜΗΣ
ἄσφαλτος
ἄμμος
αἰγιαλός
ακτογραμμή
όριο τεμαχίου 1517
θάλασσα
λασσα
5283
2200
2250
2300
2350
2400
300
250
200

ΠΙΝΑΚΑΣ ΣΥΝΤΕΤΑΓΜΕΝΩΝ

CAMPING
ΔΗΜΟΥ ΕΠΑΝΟΜΗΣ
ΚΤΗΜΑ ΚΑΡΑΓΚΙΟΖΗ

ΠΡΟΣ ΕΠΑΝΟΜΗ

ΔΗΜΟΣ ΕΠΑΝΟΜΗΣ

ΓΡΑΜΜΗ ΑΠΟΤΥΠΩΣΗΣ ΘΑΛΑΣΣΗΣ ΤΟ ΕΤΟΣ 1936 ΥΠΟ ΤΗΣ Τ.Υ.Υ.Γ.

1541 1542 1545 1546 1517